


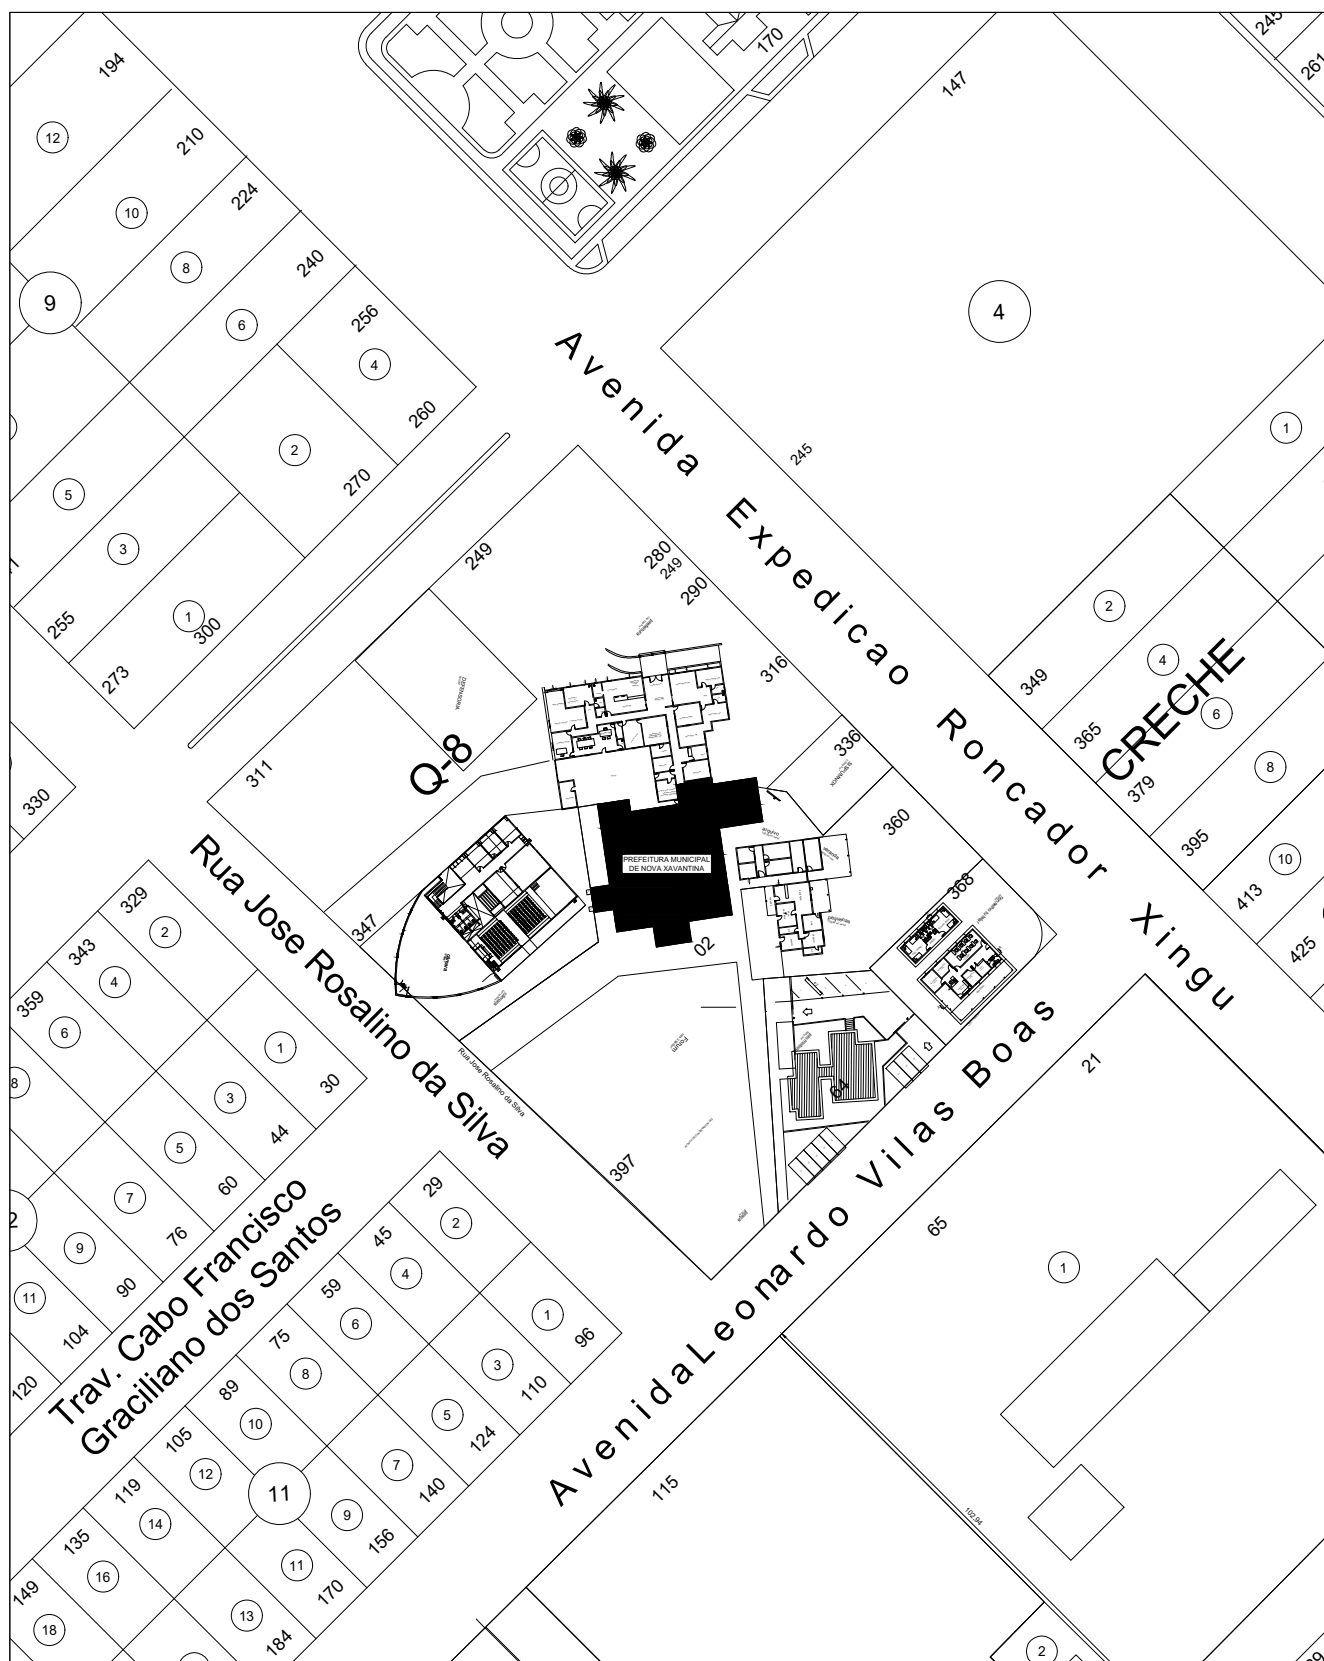

CLIENTE:

**PALÁCIO DOS PIONEIROS**  
**PREFEITURA MUNICIPAL DE NOVA XAVANTINA**

CNPJ:15.024.045/0001-73

END. RUA JOSÉ ROSALINO DA SILVA N° 2, PRAÇA DOS TRÊS PODERES,  
CENTRO, SETOR XAVANTINA, NOVA XAVANTINA - MT

ENG. CIVIL.

RHUDYERIS A. GONÇALVES  
CREA-MT 49407