


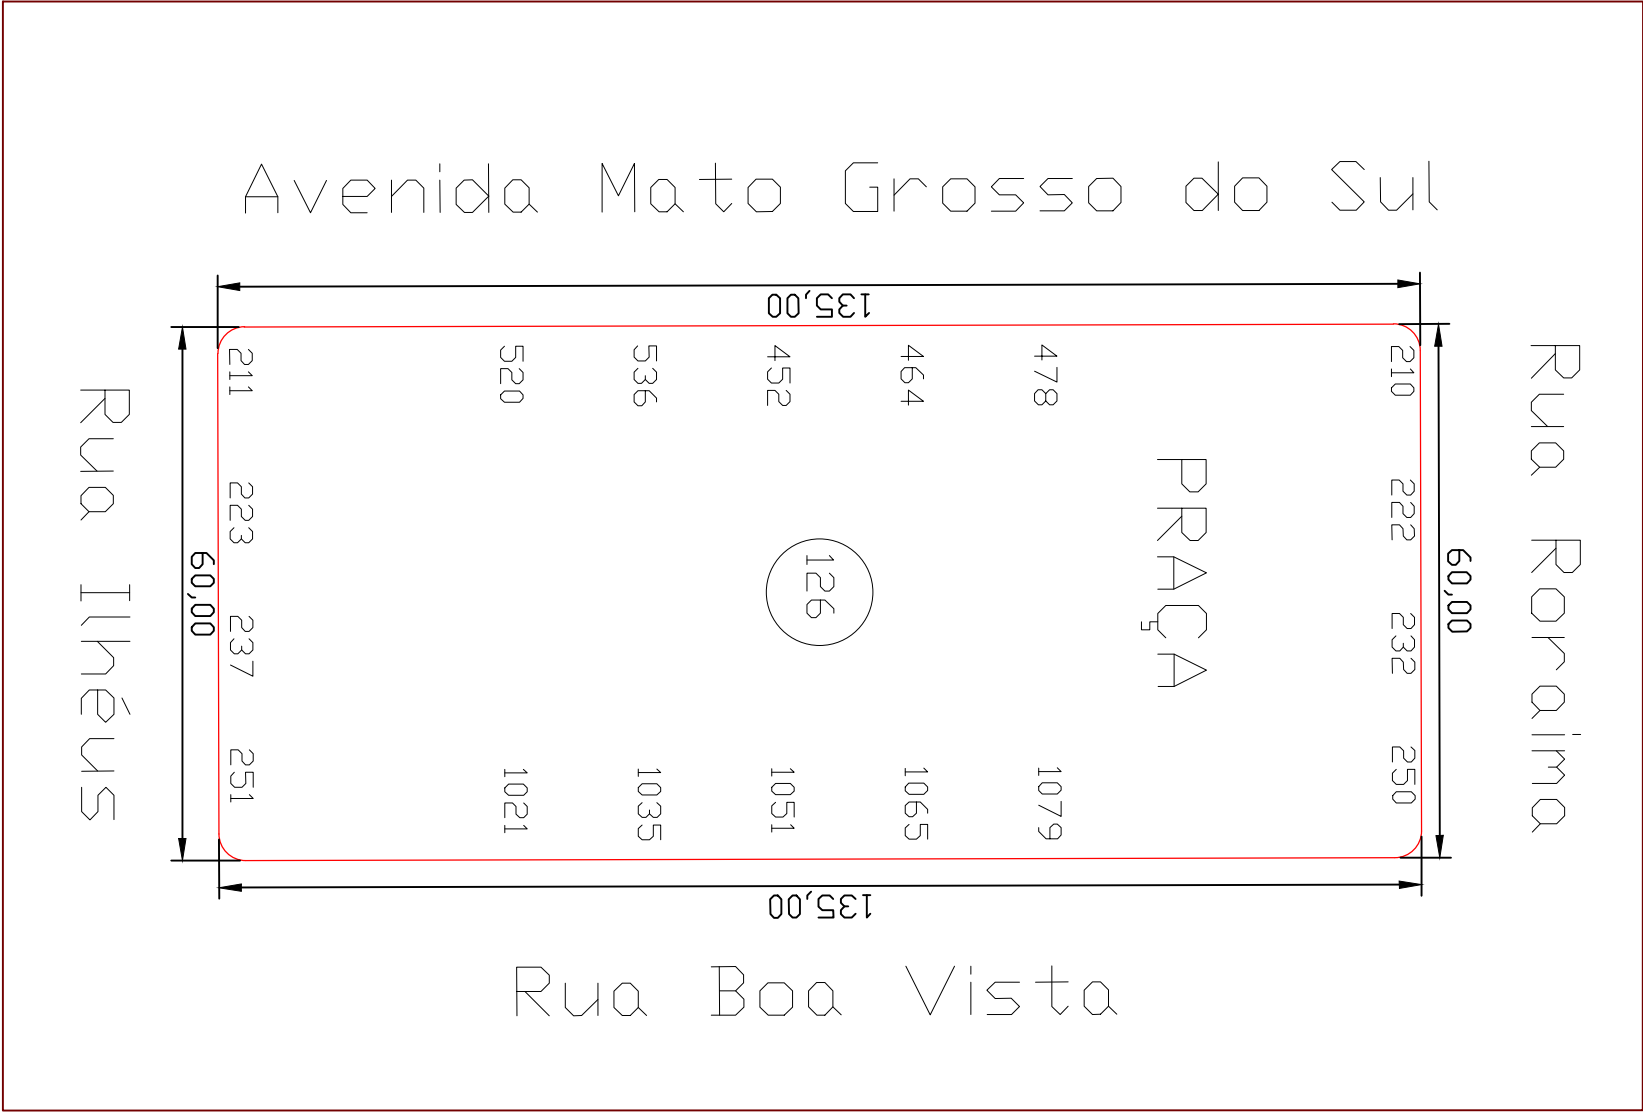

PROPRIETÁRIO: Município de Nova Xavantina
CNPJ: 15.024.045/0001-73
ASSUNTO: ÁREA ATUAL DA QUADRA 126 "PRAÇA"
ENDEREÇO DA OBRA:
Av. Mato Grosso do Sul, QD.126, Loteamento Nova Brasília, Nova Xavantina-MT

RESPONSÁVEL TÉCNICO: ROSANA KLAUS
RNP: 121.744.975-2 CREA: MT 042962
ÁREA CONST.: 000 m² ÁREA: 8.100,00 m²
PROJETO: SITUAÇÃO ATUAL ESCALA: SEM ESCALA DATA: 28/08/2025 FOLHA: 01/03