



ESTADO DE MATO GROSSO
PREFEITURA MUNICIPAL DE NOVA XAVANTINA – MT

PROJETO DE LEI MUNICIPAL N.º 79/2021

Delimita áreas de atuações das Associações Comunitárias de Moradores de Bairros, e dá outras providências.

O **Prefeito do Município de Nova Xavantina**, Estado de Mato Grosso, faz saber que a Câmara Municipal aprovou e ele sanciona a seguinte Lei:

Art. 1º Delimita áreas de atuações das Associações Comunitárias de Moradores de Bairros, conforme discriminado abaixo:

I – Setor Xavantina:

a) Associação Comunitária de Moradores de Bairros, com área de atuação nos seguintes bairros:

1. Central;
2. Xavantina Velha;
3. Boa Vista;

b) Associação Comunitária de Moradores de Bairros, com área de atuação nos seguintes bairros:

1. Jardim Alvorada;
2. Deus é Amor;
3. Meu Lar;

c) Associação Comunitária de Moradores de Bairros, com área de atuação nos seguintes bairros:

1. Olaria;
2. Centro-Oeste;
3. Barro Vermelho;
4. Industrial;

II – Setor Nova Brasília:

a) Associação Comunitária de Moradores de Bairros, com área de atuação nos seguintes bairros:

1. Centro Comercial;
2. Santa Mônica;

b) Associação Comunitária de Moradores de Bairros, com área de atuação nos seguintes bairros:

1. União;
2. Verdes Campos;
3. Estilac Leal;

CÂMARA MUNICIPAL DE N. XAVANTINA-MT

Recebi em: 29/10/2021

As 08 horas e 44 minutos, entregue

Por: Adair

Eu: Altair

Subscrito



ESTADO DE MATO GROSSO
PREFEITURA MUNICIPAL DE NOVA XAVANTINA – MT

=====

c) Associação Comunitária de Moradores de Bairros, com área de atuação nos seguintes bairros:

1. Novo Horizonte;
2. Parque dos Buritis I e II;
3. Jardim Oliveira;
4. Flor de Liz;
5. Morada do Sol;
6. Lisner;
7. Morar Melhor;

d) Associação Comunitária de Moradores de Bairros, com área de atuação nos seguintes bairros:

1. Jardim Tropical I, II e III;
2. Conagro (parte);
3. Mário Duílio Henry;
4. Mário Duílio Henry I (Geraldo Rodrigues Parreira);
5. Mário Duílio Henry II (Luiz Gonzaga Lopes da Silva);

e) Associação Comunitária de Moradores de Bairros, com área de atuação nos seguintes bairros:

1. Conagro (Parque Aquarius);
2. Montes Claros;
3. Santana;

f) Associação Comunitária de Moradores de Bairros, com área de atuação nos seguintes bairros:

1. Tonetto;
2. Primitivo.

Parágrafo único. Integra a presente Lei, mapa de delimitação das áreas de atuações das Associações Comunitárias de Bairros.

Art. 2º Esta Lei entra em vigor na data de sua publicação.

Art. 3º Revogam-se as disposições em contrário.

Palácio dos Pioneiros, Gabinete do Prefeito Municipal, Nova Xavantina - MT, 14 de outubro de 2021.


João Machado Neto – João Bang
Prefeito Municipal

Obs. Este trabalho foi elaborado com base em mapas antigos, e em caso de divergências, prevalecem os dados da escritura e registro do imóvel.



PREFEITURA MUNICIPAL
NOVA XAVANTINA - MT

RESPONSÁVEL TÉCNICO
P.M. Nova Xavantina
Thiago Soares Caetano
Engenheiro Civil
CONFEA 121.609.099-8

P.M.N.X

ASSUNTO:
BAIRROS
OLARIA, CENTRO-OESTE
BARRO VERMELHO, INDUSTRIAL

DATA:
10/2021

PRANCHA:
09/09

ESCALA:
1:2000

DES/CAD:
RP

Obs. Este trabalho foi elaborado com base em mapas antigos, e em caso de divergências, prevalecem os dados da escritura e registro do imóvel.



PREFEITURA MUNICIPAL
NOVA XAVANTINA - MT

P.M.N.X

ASSUNTO:
BAIRROS
TONETTO
PRIMITIVO


RESPONSÁVEL TÉCNICO: *Thiago Soares Caetano*
Thiago Soares Caetano
Engenheiro Civil
CONFEA 121.609.099-8

DATA:
10/2021

PRANCHA:
08/09

ESCALA:
1:2000

DES/CAD:
RP

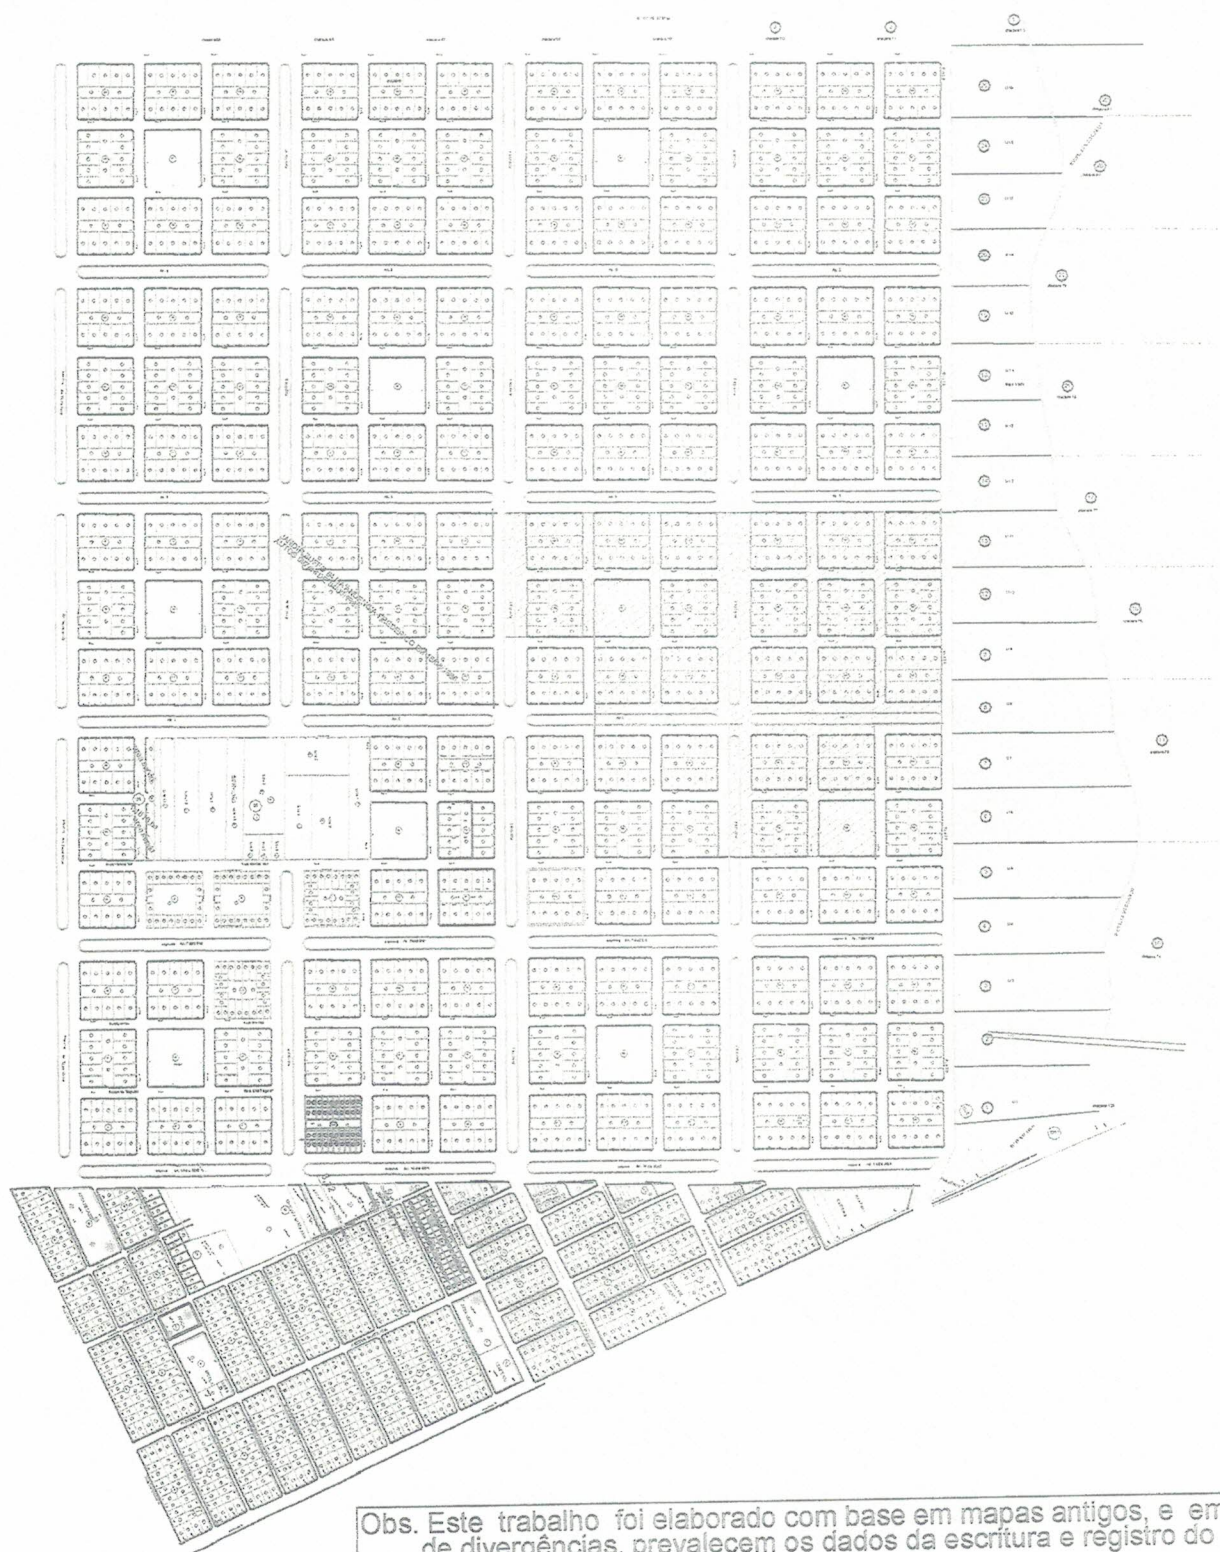

Obs. Este trabalho foi elaborado com base em mapas antigos, e em caso de divergências, prevalecem os dados da escritura e registro do imóvel.

PREFEITURA MUNICIPAL
NOVA XAVANTINA - MT

RESPONSÁVEL TÉCNICO

Thiago Soares Castano
P.M. Nova Xavantina
Thiago Soares Castano
Engenheiro Civil
CONFEA 121.609.099-8

P.M.N.X

ASSUNTO:

BAIRROS
CONAGRO (P. AQUARIUS)
M. CLAROS, SANTANA

DATA:

10/2021

ESCALA:

1:2000


PRANCHA:

07/09

DES/CAD:

RP

Obs. Este trabalho foi elaborado com base em mapas antigos, e em caso de divergências, prevalecem os dados da escritura e registro do imóvel.

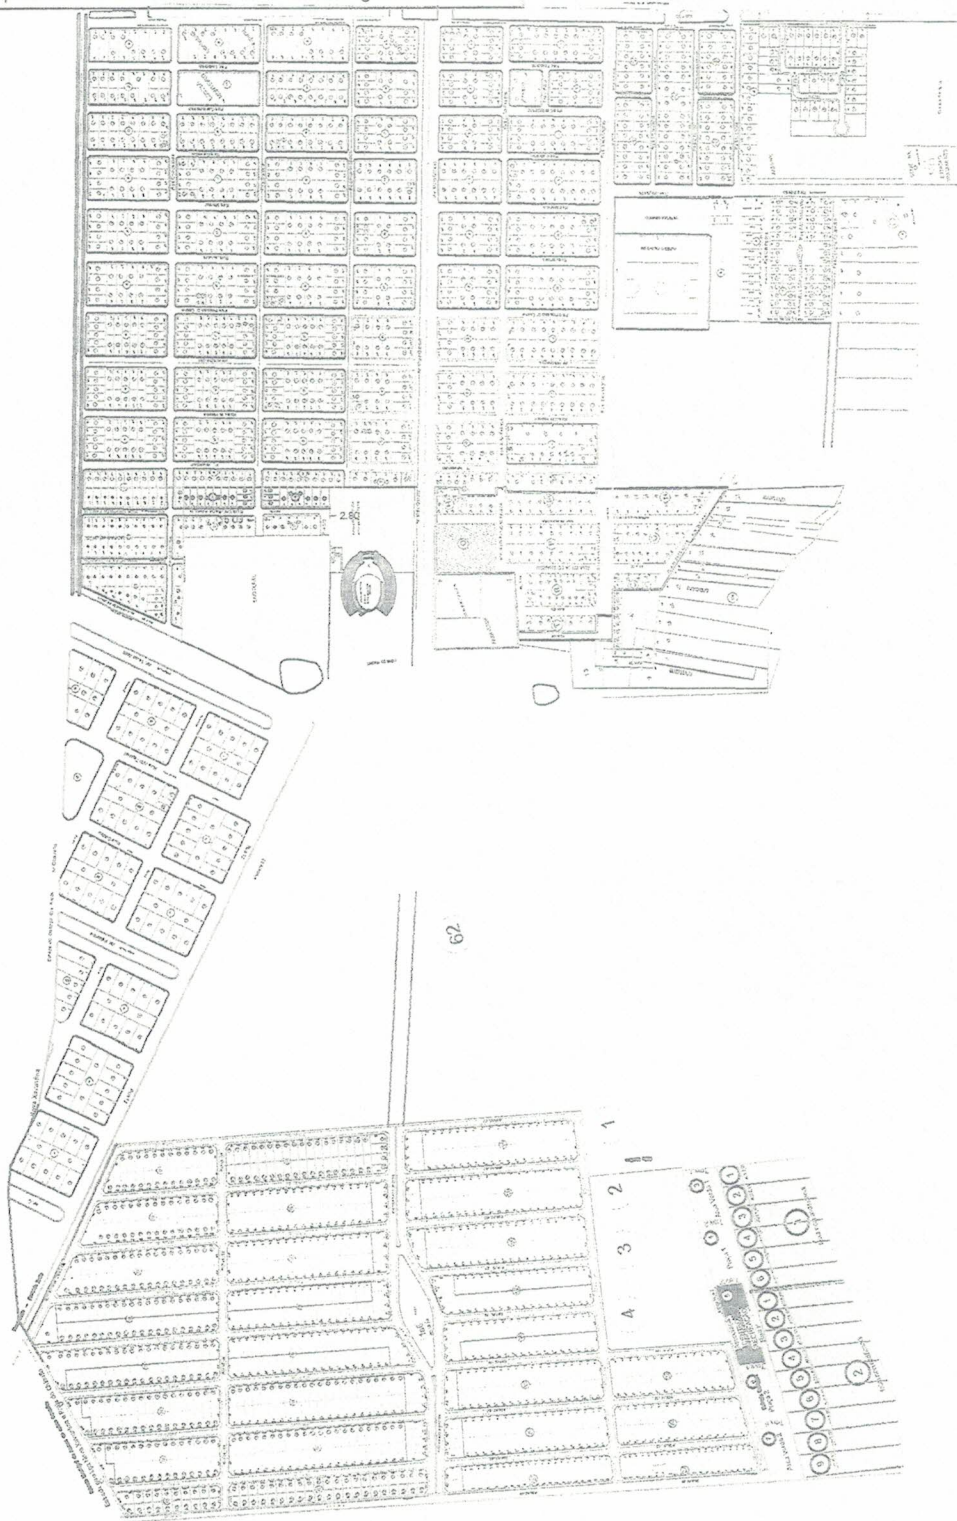

PREFEITURA MUNICIPAL
NOVA XAVANTINA - MT

RESPONSÁVEL TÉCNICO

P.M. Nova Xavantina
Thiago Soares Caetano
Engenheiro Civil
CONFEA 121.609.099-8

P.M.N.X

ASSUNTO:
BAIRROS

N. HORIZONTE, P. DOS BURITIS I E II
J. OLIVEIRA, FLOR DE LIZ, MORADA DO
SOL, LISNER, MORAR MELHOR

DATA:
10/2021

PRANCHA:
06/09

ESCALA:
1:2000

DES/CAD:
RP

Obs. Este trabalho foi elaborado com base em mapas antigos, e em caso de divergências, prevalecem os dados da escritura e registro do imóvel.



PREFEITURA MUNICIPAL
NOVA XAVANTINA - MT

RESPONSÁVEL TÉCNICO: *Thiago Soares Caetano*
Thiago Soares Caetano
Engenheiro Civil
CONFEA 121.609.099-8

P.M.N.X

ASSUNTO:
BAIRROS
JARDIM ALVORADA
DEUS É AMOR, MEU LAR

DATA:
10/2021

ESCALA:
1:2000

PRANCHA:
05/09

DES/CAD:
RP



Obs. Este trabalho foi elaborado com base em mapas antigos, e em caso de divergências, prevalecem os dados da escritura e registro do imóvel.

**PREFEITURA MUNICIPAL
NOVA XAVANTINA - MT**

RESPONSÁVEL TÉCNICO

Thiago Soares Cactano
P.M. Nova Xavantina
Thiago Soares Cactano
Engenheiro Civil
CONFEA 121.609.099-8

P.M.N.X


ASSUNTO:
BAIRROS
CENTRAL, BOA VISTA
XAVANTINA VELHA

DATA:
10/2021

ESCALA:
1:2000

PRANCHA:
04/09

DES/CAD:
RP

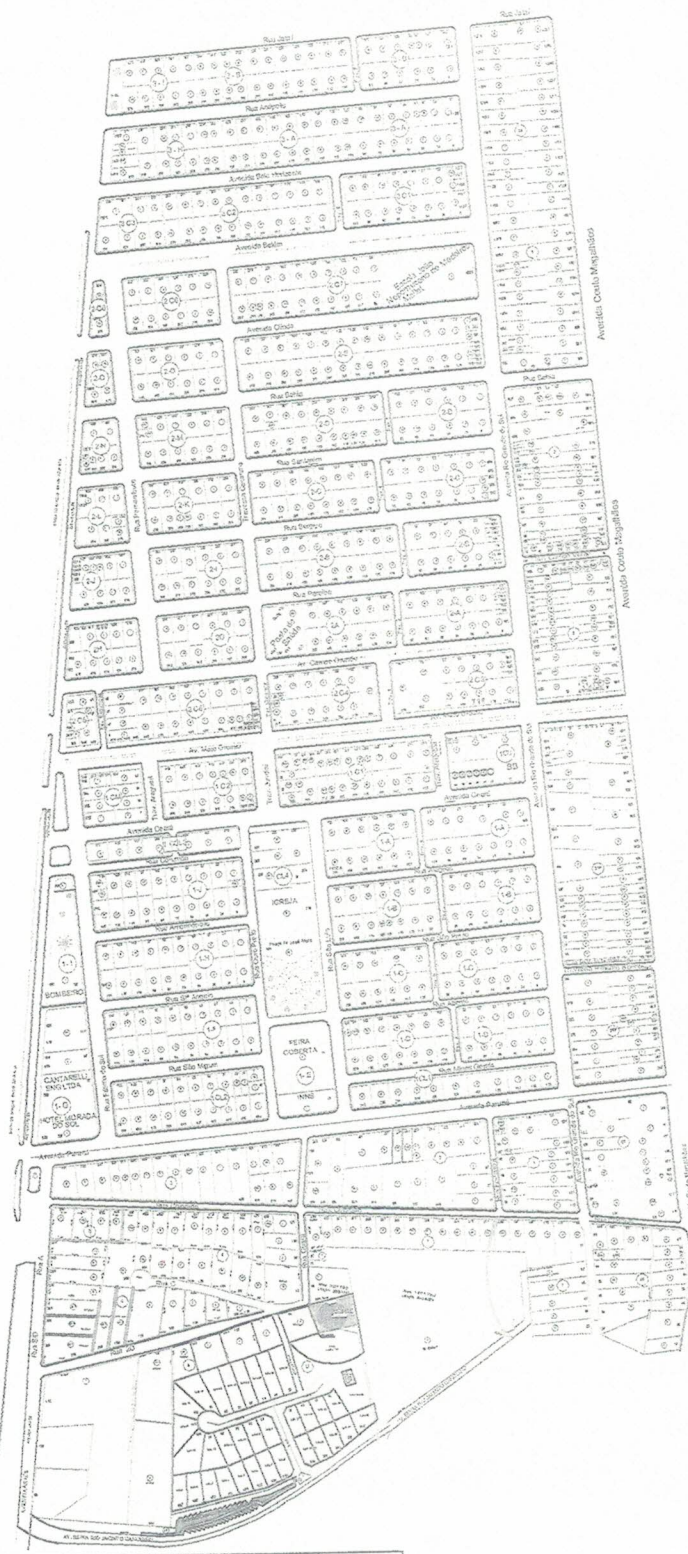

Obs. Este trabalho foi elaborado com base em mapas antigos, e em caso de divergências, prevalecem os dados da escritura e registro do imóvel.

PREFEITURA MUNICIPAL
NOVA XAVANTINA - MT

RESPONSÁVEL TÉCNICO
P.M. Nova Xavantina
Thiago Soares Caetano
Engenheiro Civil
CONFEA 121.609.099-8

P.M.N.X


ASSUNTO:
BAIRROS
CENTRO COMERCIAL
SANTA MÔNICA

DATA:
10/2021

ESCALA:
1:2000

PRANCHA:
03/09

DES/CAD:
RP

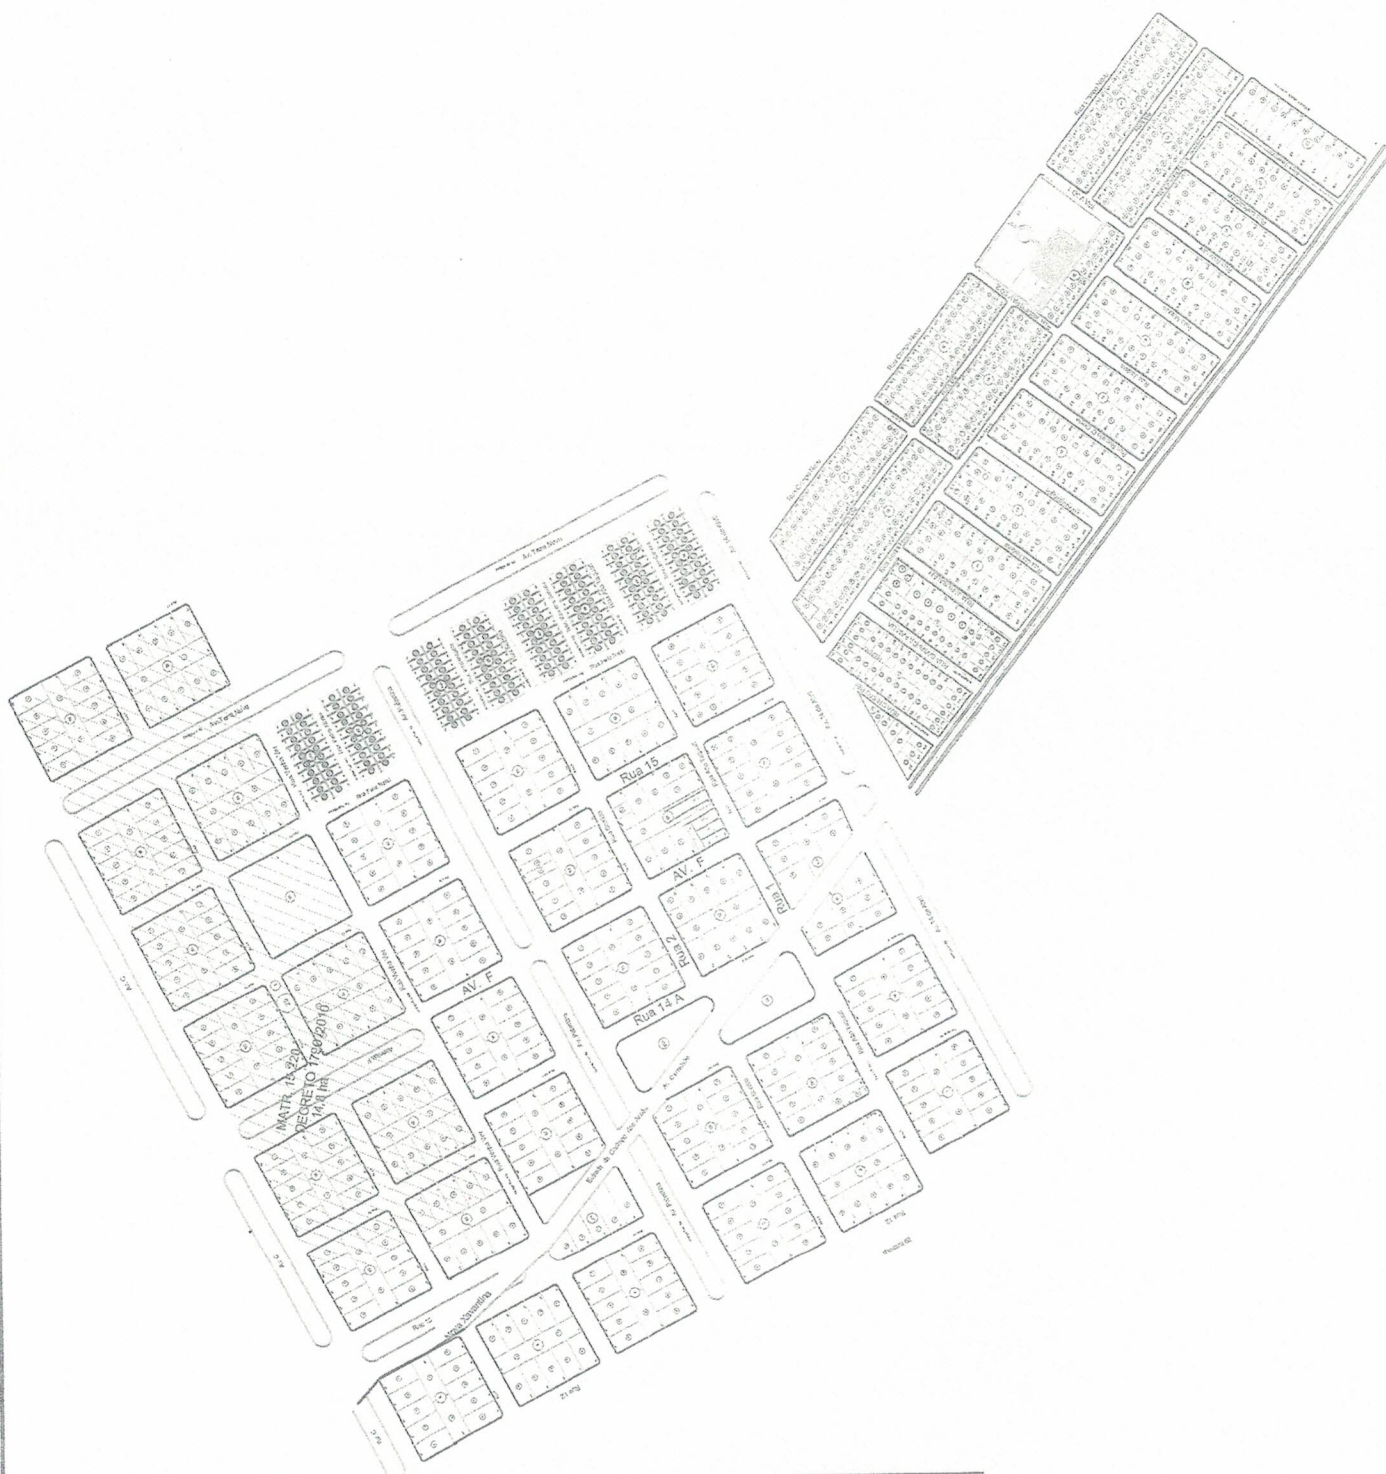

Obs. Este trabalho foi elaborado com base em mapas antigos, e em caso de divergências, prevalecem os dados da escritura e registro do imóvel.

PREFEITURA MUNICIPAL
NOVA XAVANTINA - MT

RESPONSÁVEL TÉCNICO

Thiago Soares Caetano
P.M. Nova Xavantina
Thiago Soares Caetano
Engenheiro Civil

CONFEA 121.609/MT-8

10/2021

ESCALA:
1:2000

PRANCHA:
02/09

DES/CAD:
RP

P.M.N.X

ASSUNTO:
BAIRROS
JARDIM TROPICAL I, II E III; CONAGRO;
M. DUÍLIO HENRY I, II E III

