



ESTADO DE MATO GROSSO


CÂMARA MUNICIPAL DE NOVA XAVANTINA - MT



O nosso maior compromisso é você!

INDICAÇÃO Nº 310/2025

AUTOR: ANTONIO SILVEIRA DIAS - SILVEIRINHA

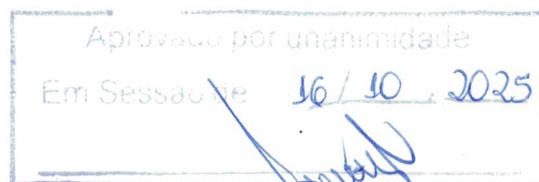

Senhor Presidente


De acordo com o Regimento Interno desta Casa de Leis e depois de ouvido o Soberano Plenário solicito a V. Exa., que seja encaminhado expediente a Empresa Energisa de Mato Grosso S/A, mostrando a necessidade de colocar 2 postes de energia, na Rua/Travessa Santa Catarina Qd 85, Lote 18, nº 551, bairro Tonetto. Número do último poste de rede de energia: 7, conforme croqui em anexo.

JUSTIFICATIVA

Moradores da referida rua solicitou a este vereador para que a empresa Energisa providencie a instalação do poste de energia, pois a energia da rua vem de poste distante e acaba prejudicando o fornecimento de energia. Assim, peço o apoio dos nobres Pares desta Casa de Leis para a aprovação desta nossa indicação.

Sala das Sessões da Câmara Municipal
Palácio Adiel Antônio Ribeiro
Nova Xavantina-MT, 16 de outubro de 2025.


ANTONIO SILVEIRA DIAS - SILVEIRINHA
Vereador

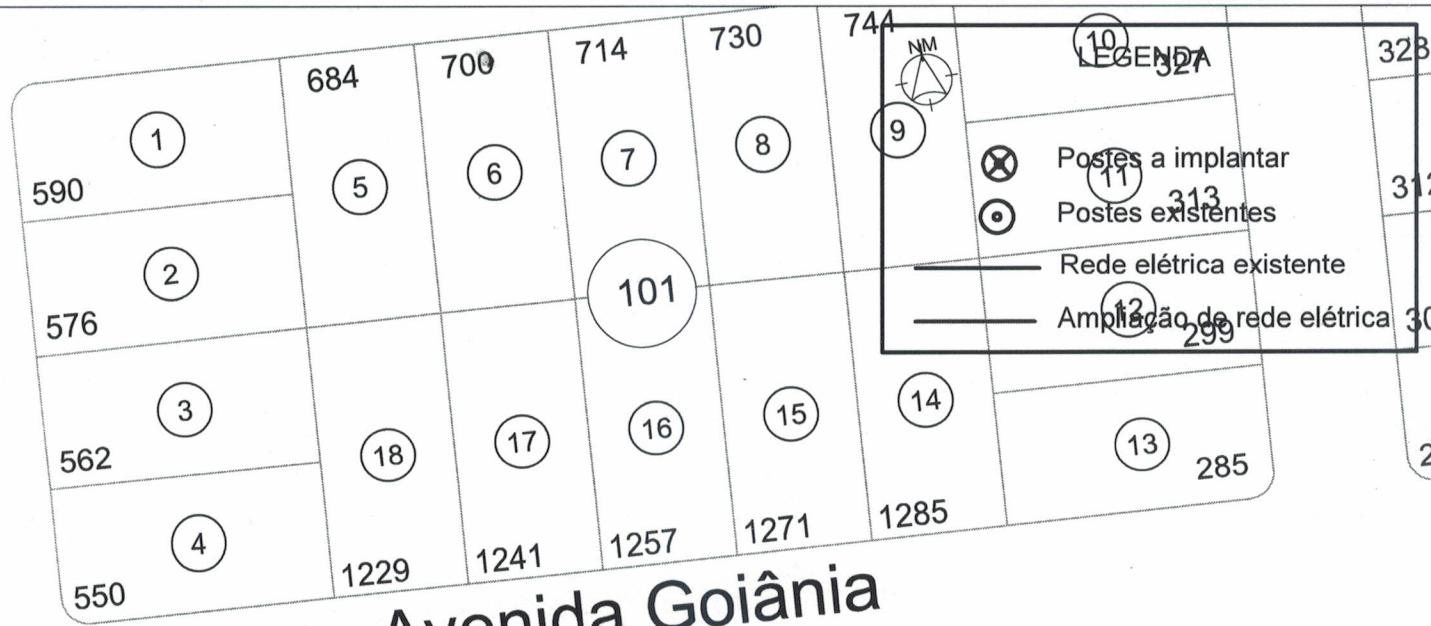

Rua Aiuroca

Rua Santa Catarina

COORDENADAS:

P1 --14.661238304370011 / -52.339752667988996
P2 --14.661222761557628 / -52.33934040116303

OBS: Expansão de rede de energia elétrica com 01 poste

PREFEITURA MUNICIPAL
NOVA XAVANTINA - MT

RESPONSÁVEL TÉCNICO
THIAGO MATTOS
MANTOVANI:06165213
162
Assinado de forma digital por
THIAGO MATTOS
MANTOVANI:06165213162
Dados: 2025.06.27 10:04:09 -03'00'
Thiago Mantovani
Engenheiro Elétrico

Comprimento da Rede
35,00 m

P.M.N.X

ASSUNTO:
AMPLIAÇÃO REDE ELÉTRICA QD: 85
RUA SANTA CATARINA
BAIRRO TONETTO-NX-MT

DATA:
06/2025
PRANCHA:
01/01

ESCALA:
1:2000
DES/CAD:
THIAGO