

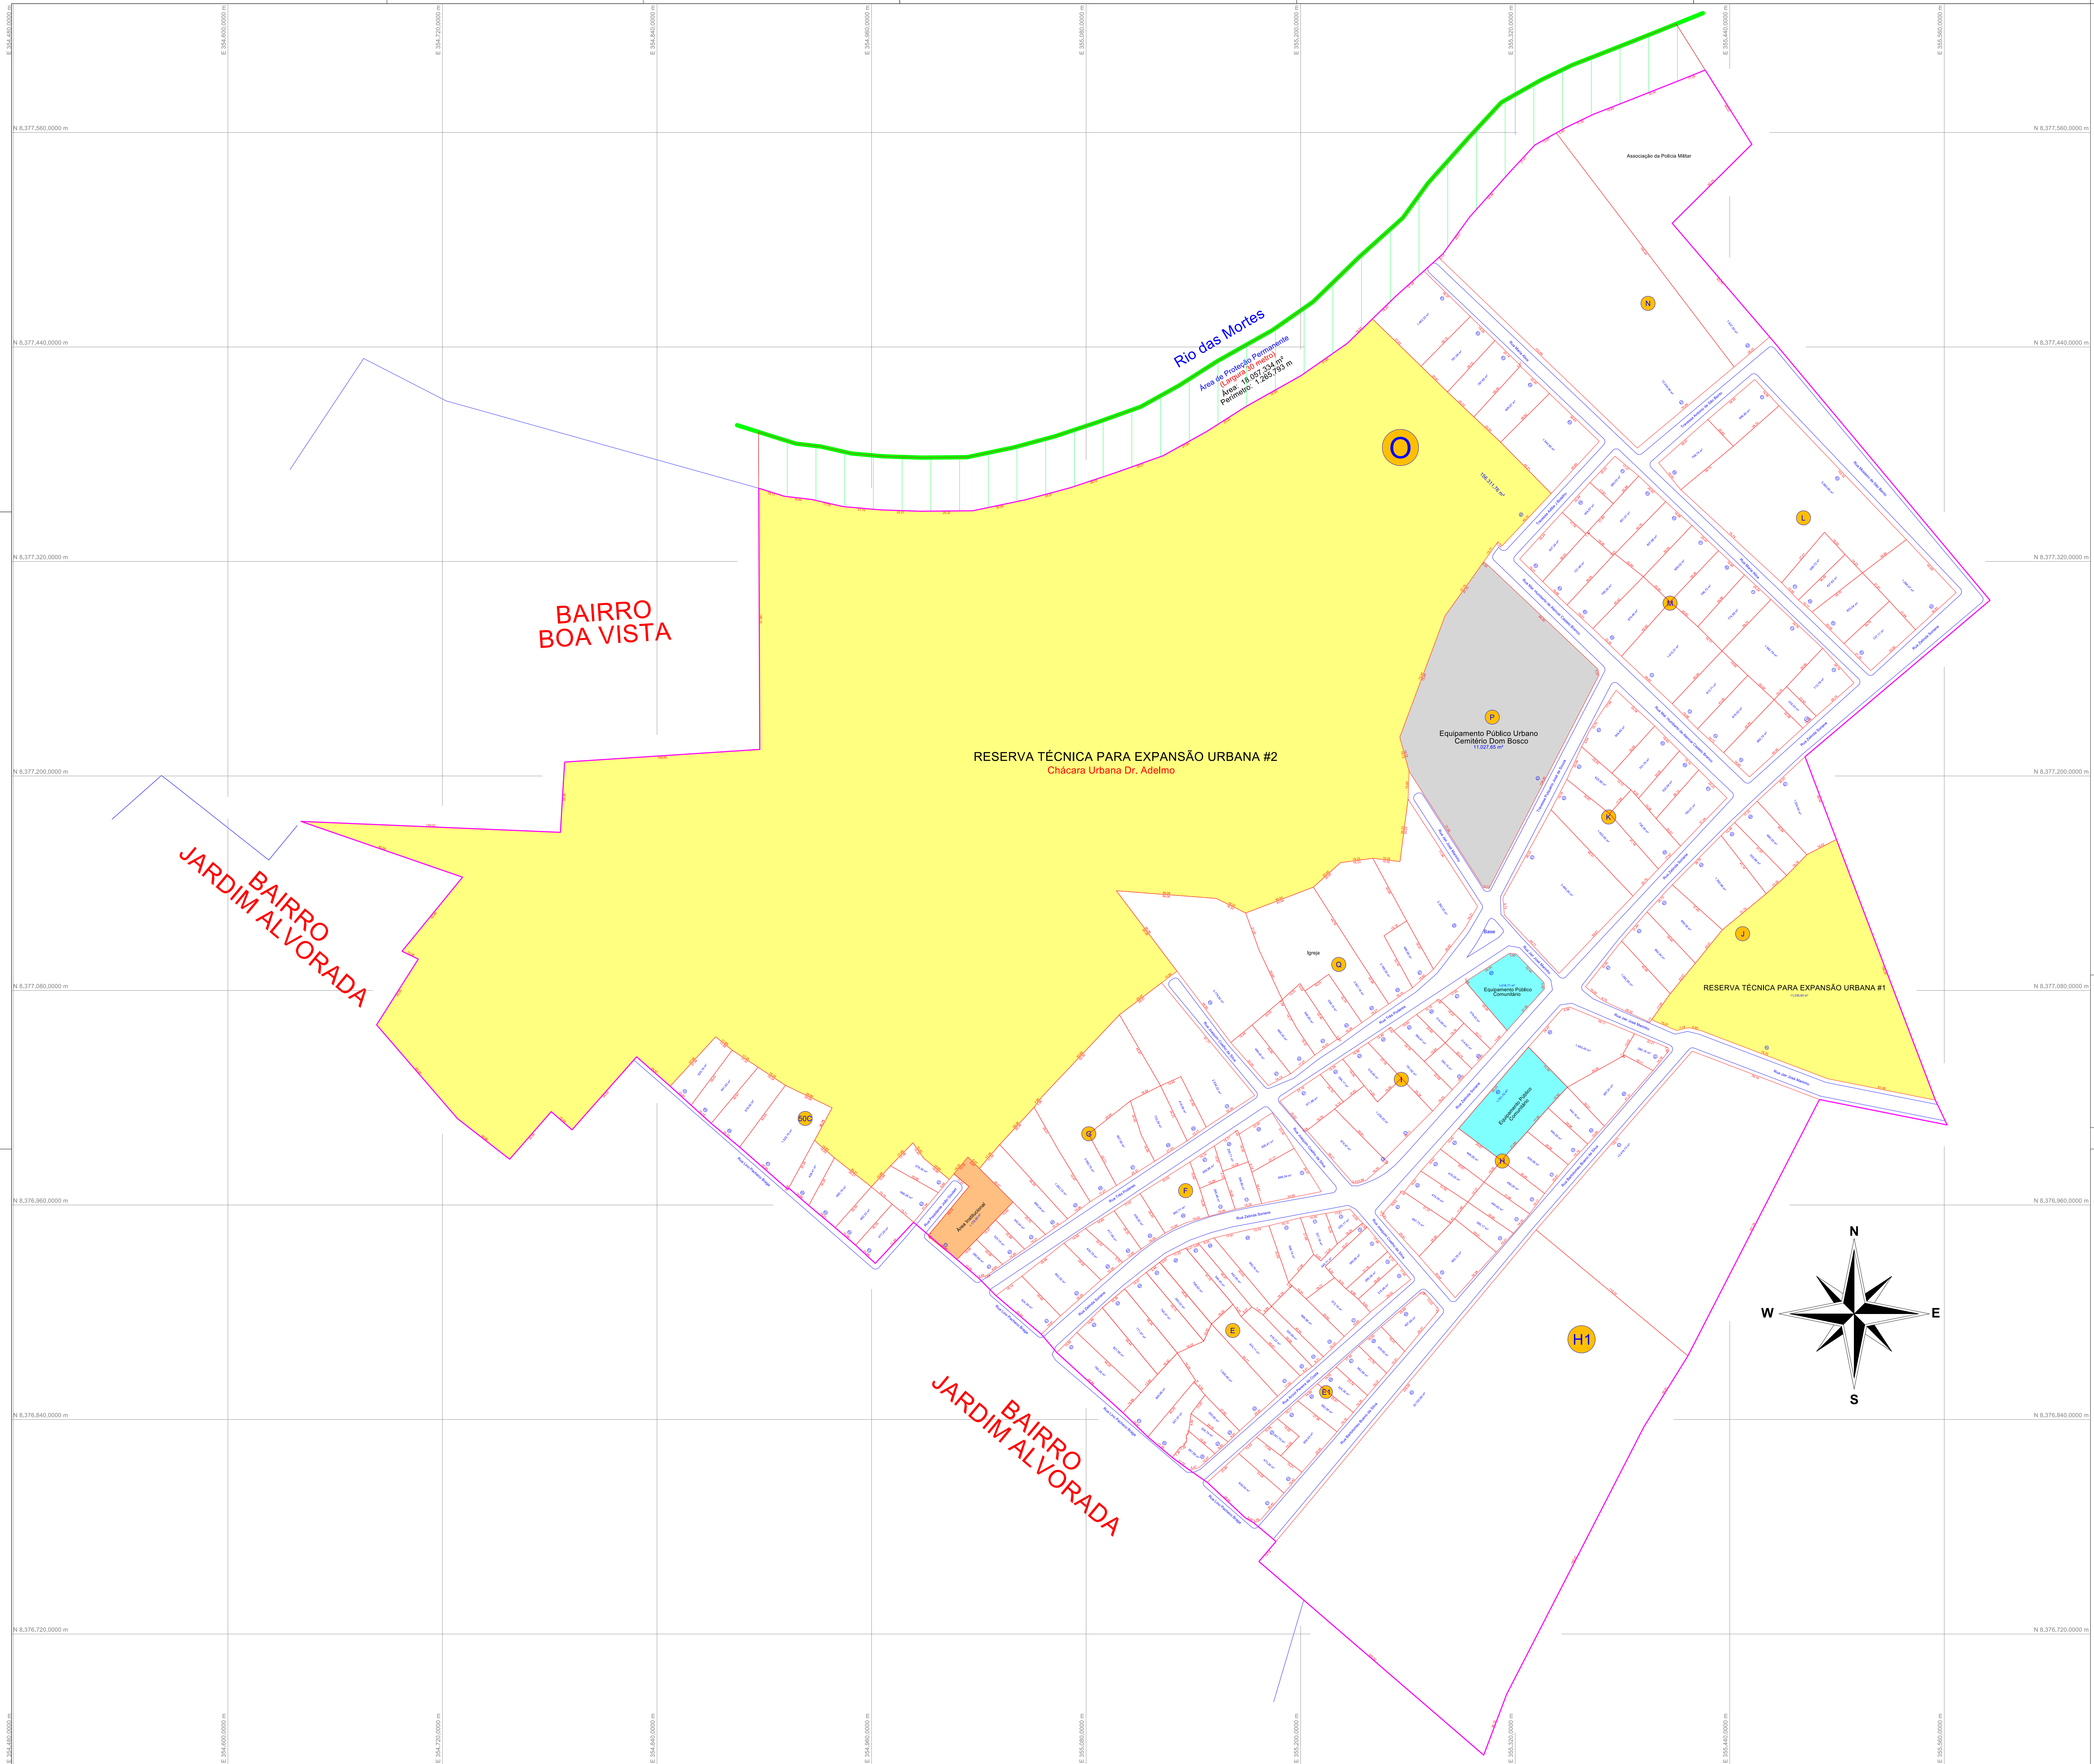
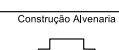
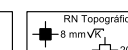
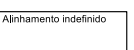
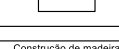
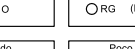
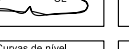
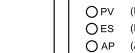
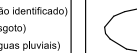
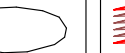
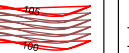
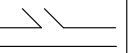
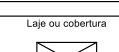
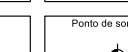
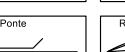
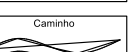
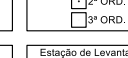
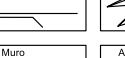
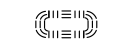
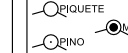
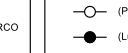
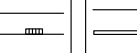
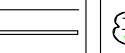
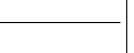
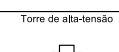
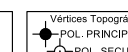
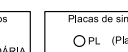
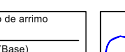
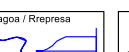
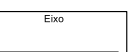
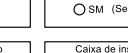
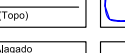
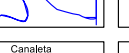
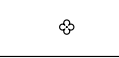
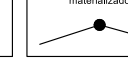
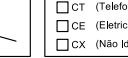
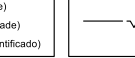
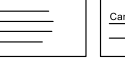


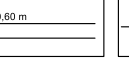

| Quadra       | Área                            | Ode Lotes  |
|--------------|---------------------------------|------------|
| 50C          | 6.518,42 m <sup>2</sup>         | 27         |
| E            | 15.080,30 m <sup>2</sup>        | 10         |
| E1           | 4.131,69 m <sup>2</sup>         | 11         |
| F            | 5.959,33 m <sup>2</sup>         | 12         |
| G            | 11.954,74 m <sup>2</sup>        | 9          |
| H            | 10.358,69 m <sup>2</sup>        | 15         |
| H1           | 46.139,53 m <sup>2</sup>        | 2          |
| I            | 7.219,17 m <sup>2</sup>         | 12         |
| J            | 17.960,56 m <sup>2</sup>        | 8          |
| K            | 9.254,37 m <sup>2</sup>         | 8          |
| L            | 11.272,05 m <sup>2</sup>        | 8          |
| M            | 14.462,69 m <sup>2</sup>        | 18         |
| N            | 21.072,49 m <sup>2</sup>        | 2          |
| O            | 161,77 m <sup>2</sup>           | 1          |
| P            | 11.027,65 m <sup>2</sup>        | 2          |
| Q            | 13.858,83 m <sup>2</sup>        | 9          |
| <b>Total</b> | <b>367.985,91 m<sup>2</sup></b> | <b>158</b> |

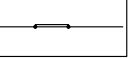

## Convenções topográficas - NBR 13133

|                                                                                       |                                                                                       |                                                                                       |                                                                                       |                                                                                       |                                                                                       |                                                                                       |                                                                                       |
|---------------------------------------------------------------------------------------|---------------------------------------------------------------------------------------|---------------------------------------------------------------------------------------|---------------------------------------------------------------------------------------|---------------------------------------------------------------------------------------|---------------------------------------------------------------------------------------|---------------------------------------------------------------------------------------|---------------------------------------------------------------------------------------|
|  |  |  |  |  |  |  |  |
|  |  |  |  |  |  |  |  |
Título: **Deus é Amor**  
Projeto de Regularização Fundiária Urbana  
Distribuição das Unidades

Folha: 01

Objetivo:  
**Parcelamento do Solo Urbano**  
**REURB-S (Lei nº 13.465/2017)**

Município:  
**Nova Xavatina (MT)**

Proprietários:  
**Município de Nova Xavatina**

Indoel:  
**Urbano**

Escala:  
**1 / 1200**

Área Total:  
**407.114,80 m²**

Perímetro:  
**3.353,97 m**

Metricula:

Data:  
**06/12/2023**




Aprovações:

**PROJETO APROVADO**

\_\_\_\_ / \_\_\_\_ / 2.023

\_\_\_\_\_  
PREFEITURA MUNICIPAL